


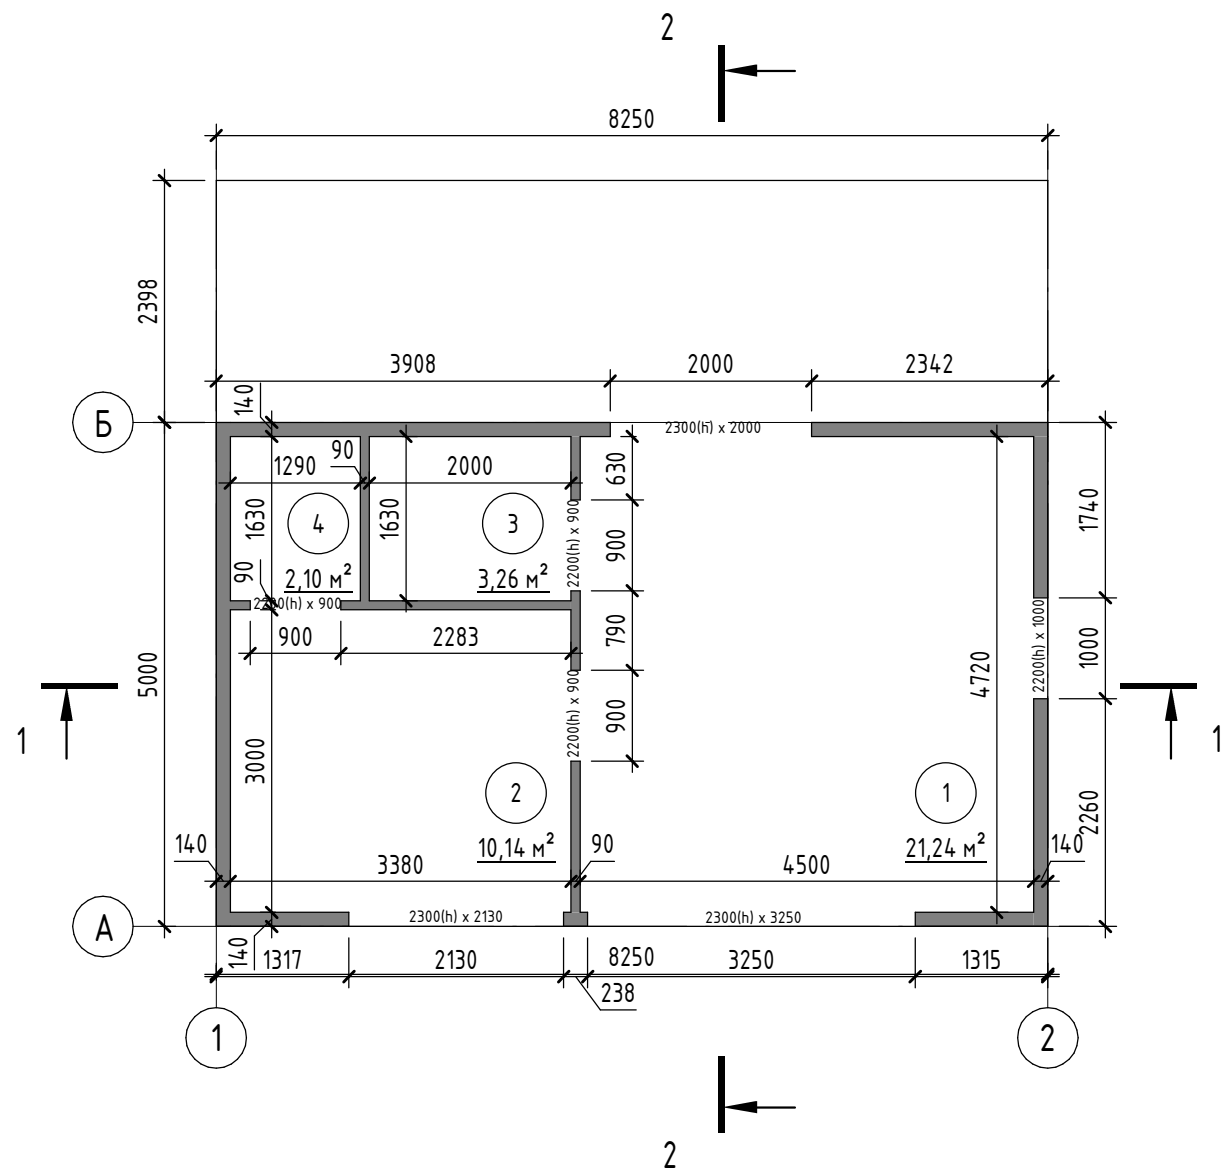


Экспликация помещений

Номер помеще-ния	Наименование	Площадь, м²	Кат. поме-ще-ния
1	Помещение	21,24	
2	Помещение	10,14	
3	Помещение	3,26	
4	Помещение	2,10	
		36,74	



Согласовано		
Взам. инв. №		
Подп. и дата		
Инв. № подл.		

						Павильон класса А			
Изм.	Кол.уч.	Лист	№ док.	Подп.	Дата		Стадия	Лист	Листов
Разработал							ЭП	01	5
Проверил									
Т. контр.						План этажа на отметке 0.000	ФЭБРИКА КАРКАСОВ		
Н. контр.									
Утв.									


1-1 (1 : 75)

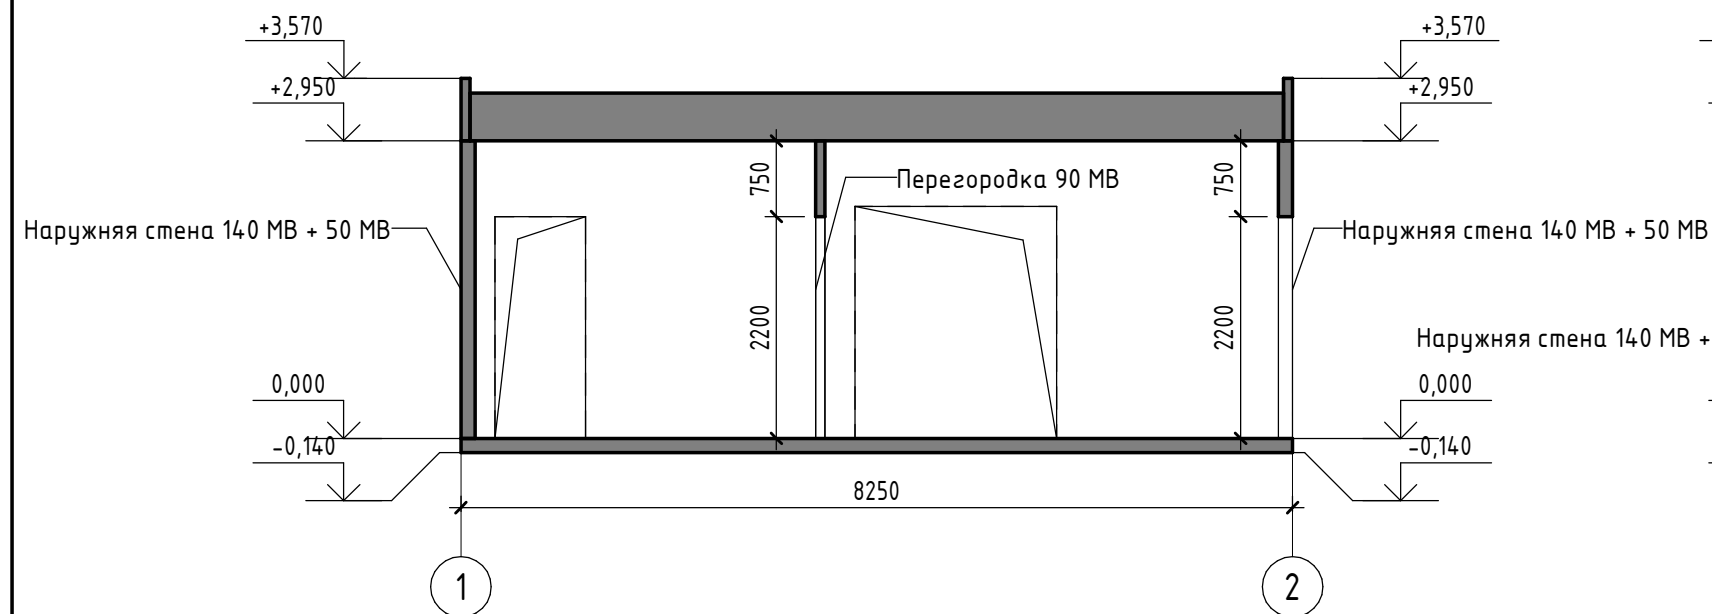


2-2 (1 : 75)

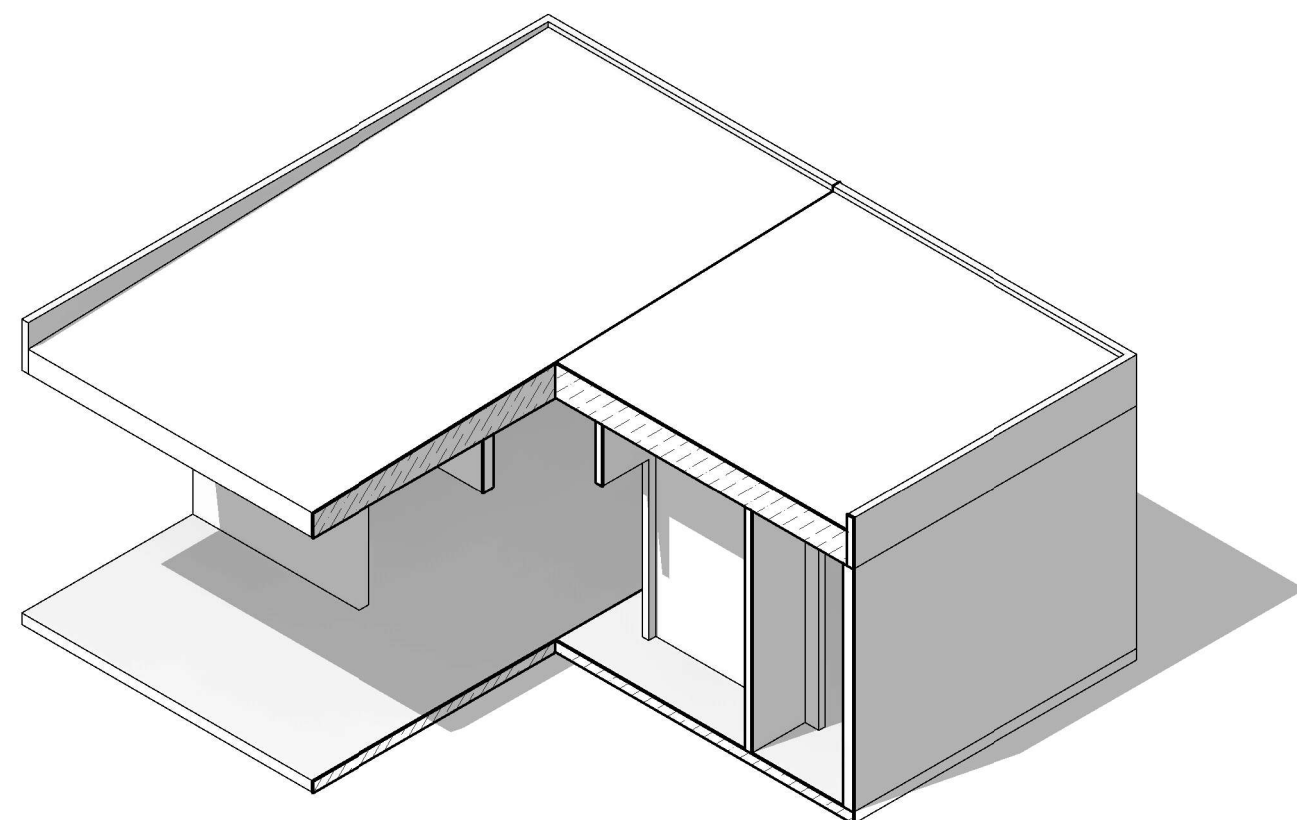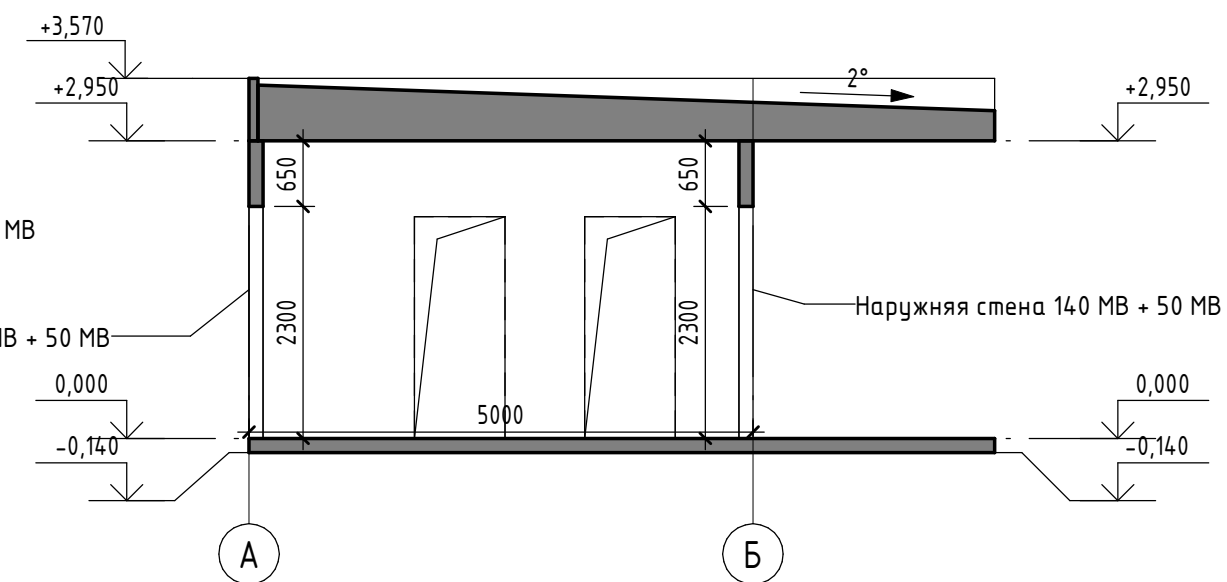

Наружная стена 140 MB + 50 MB

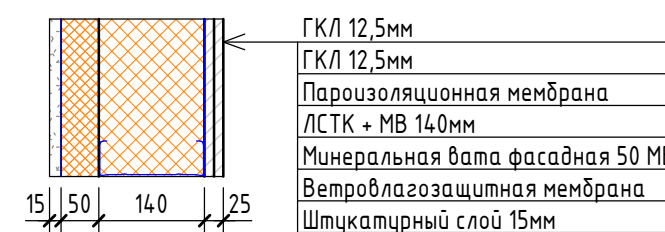


Перегородка 90 MB

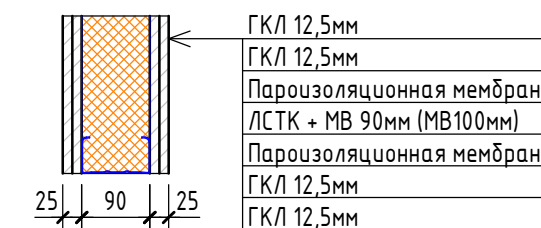


						Павильон класса А			
Изм.	Кол.уч.	Лист	№ док.	Подп.	Дата	Разрез 1-1, Разрез 2-2	Стадия	Лист	Листов
Разработал							ЭП	02	
Проверил									
Т. контр.									
Н. контр.							Ф.БРИКА К.РКАСОВ		
Утв.									


1-2 (1 : 75)

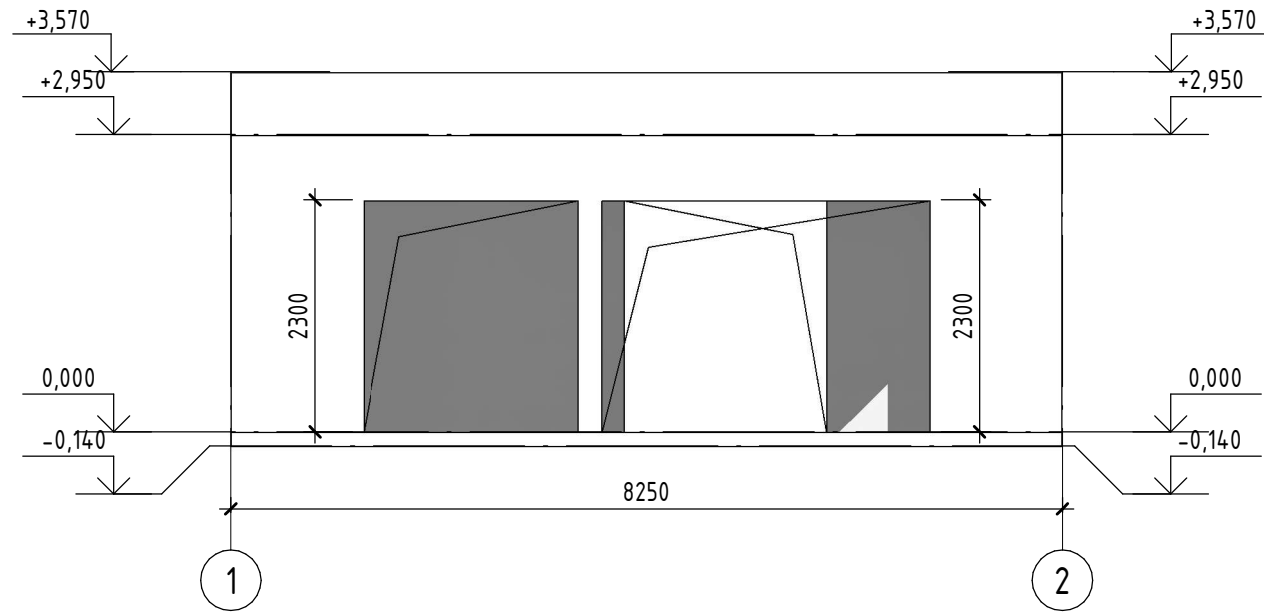


A-Б (1 : 75)

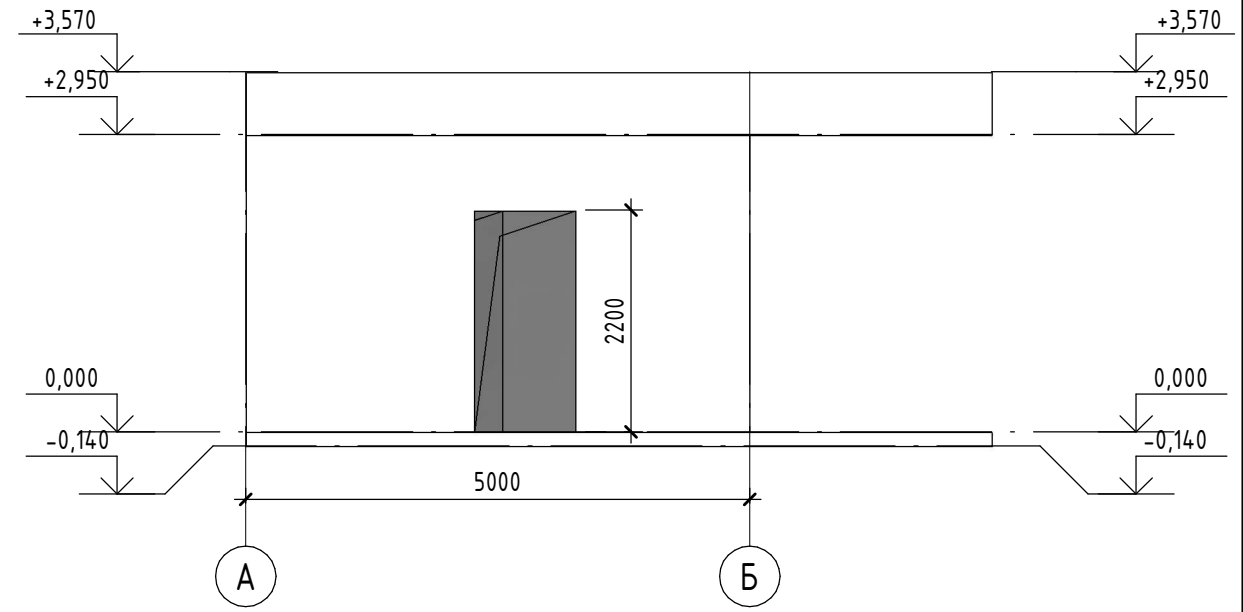

2-1 (1 : 75)

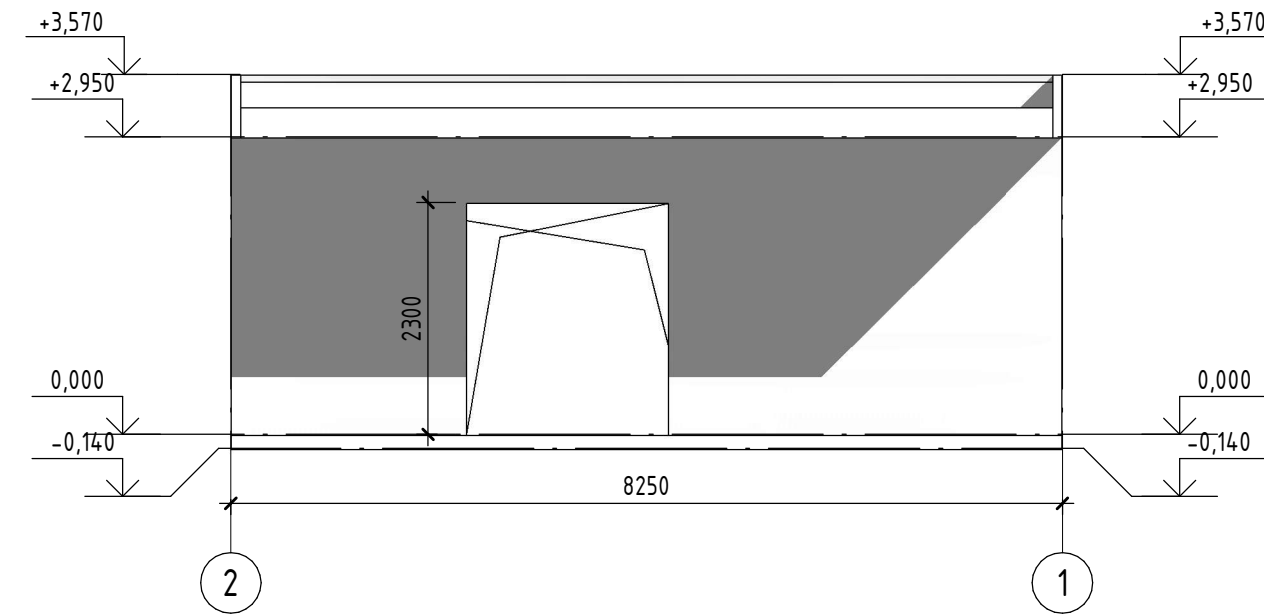

Б-А (1 : 75)


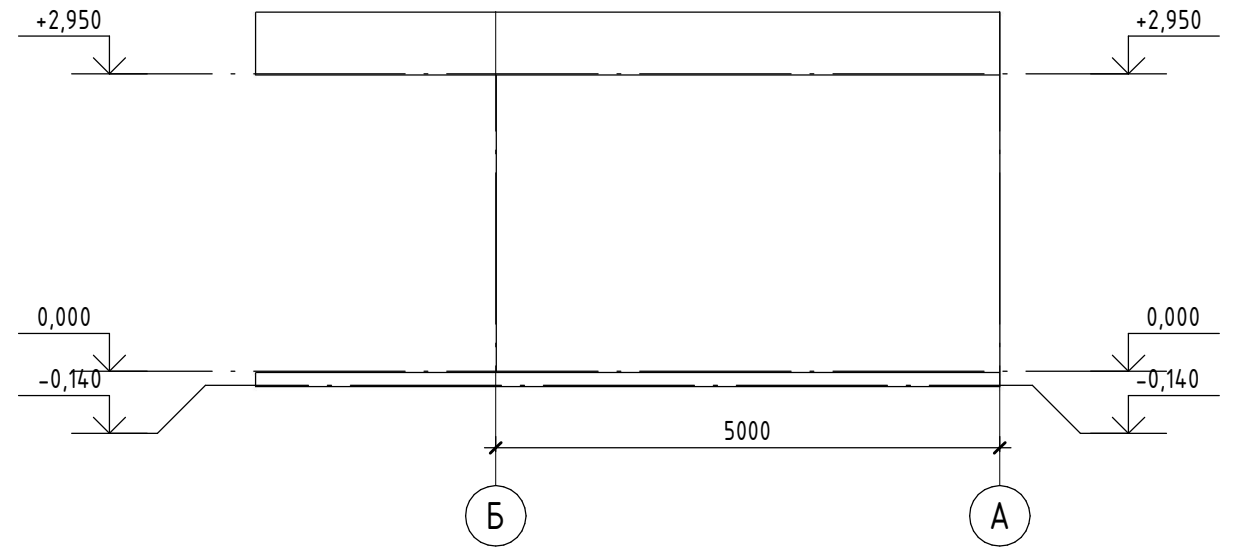


Инв. № подл.	Подп. и дата	Взам. инв. №	Согласовано		

						Павильон класса А			
Изм.	Кол.уч.	Лист	№ док.	Подп.	Дата				
Разработал								Стадия	Лист
Проверил								ЭП	03
Т. контр.									
Н. контр.						Фасады в осях			
Утв.									



Инв. № подл.	Подп. и дата	Взам. инв. №	Согласовано	

План кровли (1 : 75)

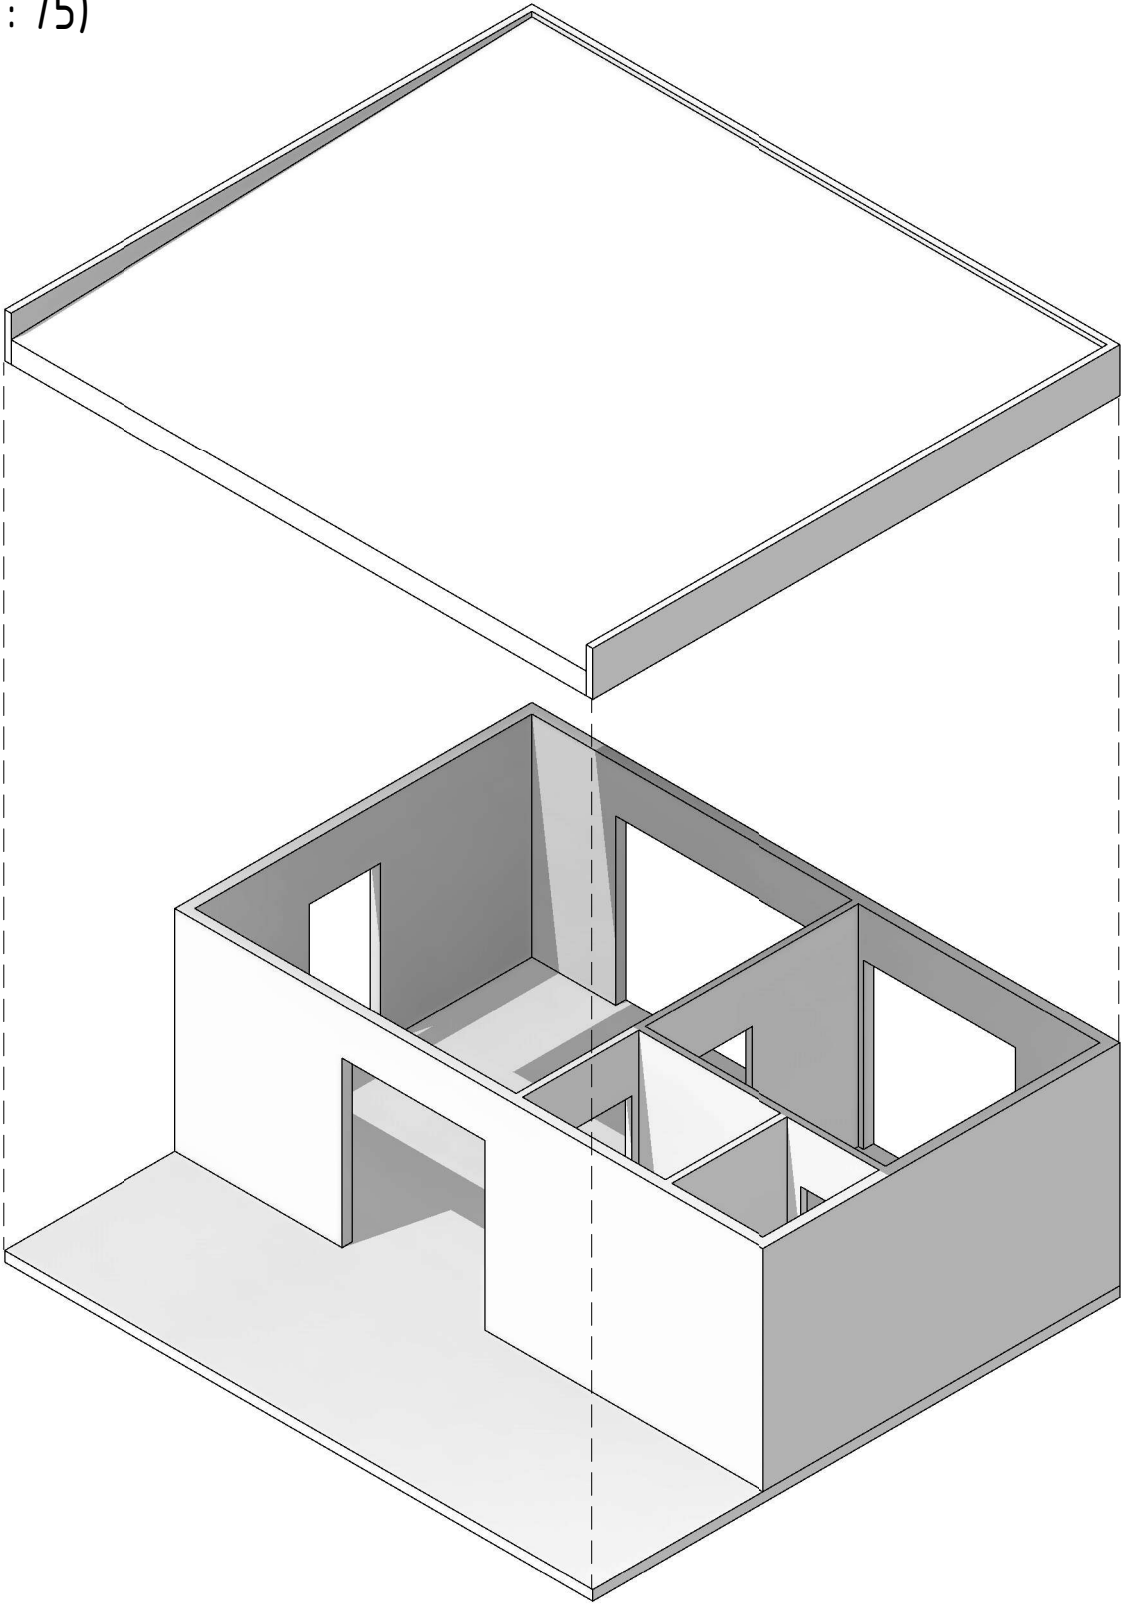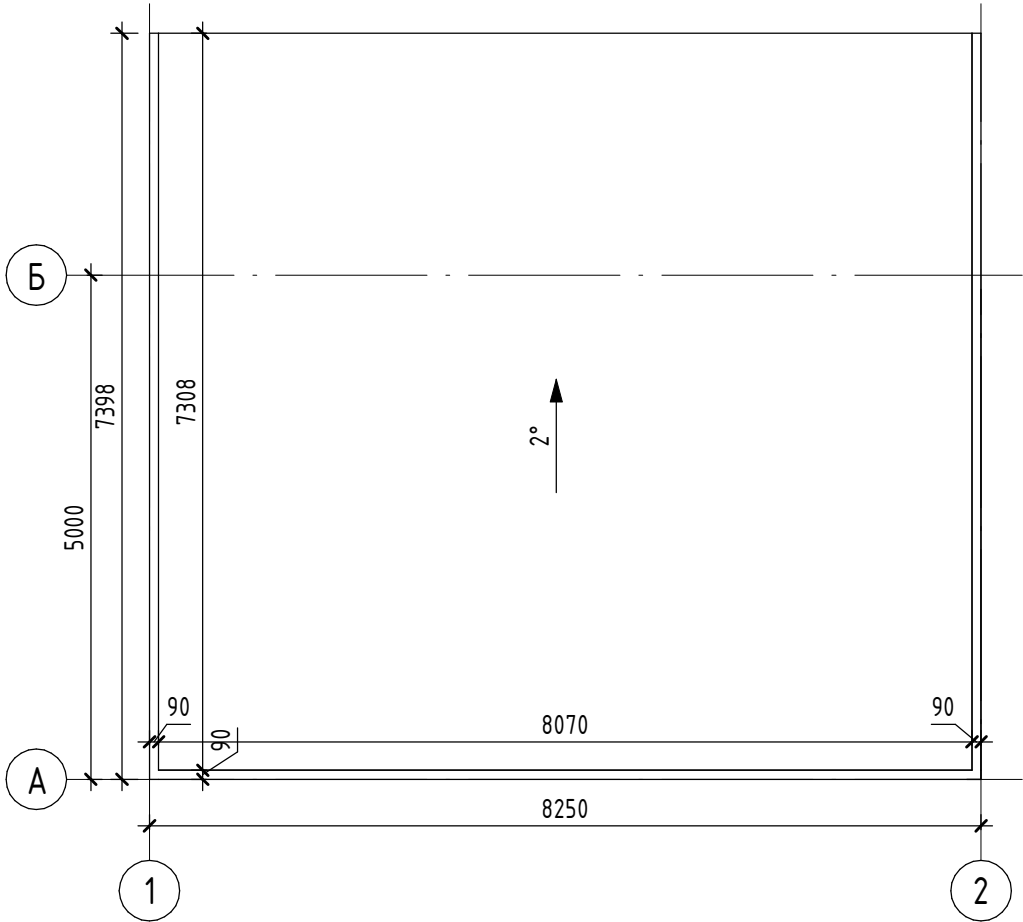

						Павильон класса А			
Изм.	Кол.уч.	Лист	№ док.	Подп.	Дата		Стадия	Лист	Листов
Разработал							ЭП	04	
Проверил									
Т. контр.						План кровли	ФБРИКА КРКАСОВ		
Н. контр.									
Утв.									

Согласовано					
Инв. № подл.		Подп. и дата		Взам. инв. №	

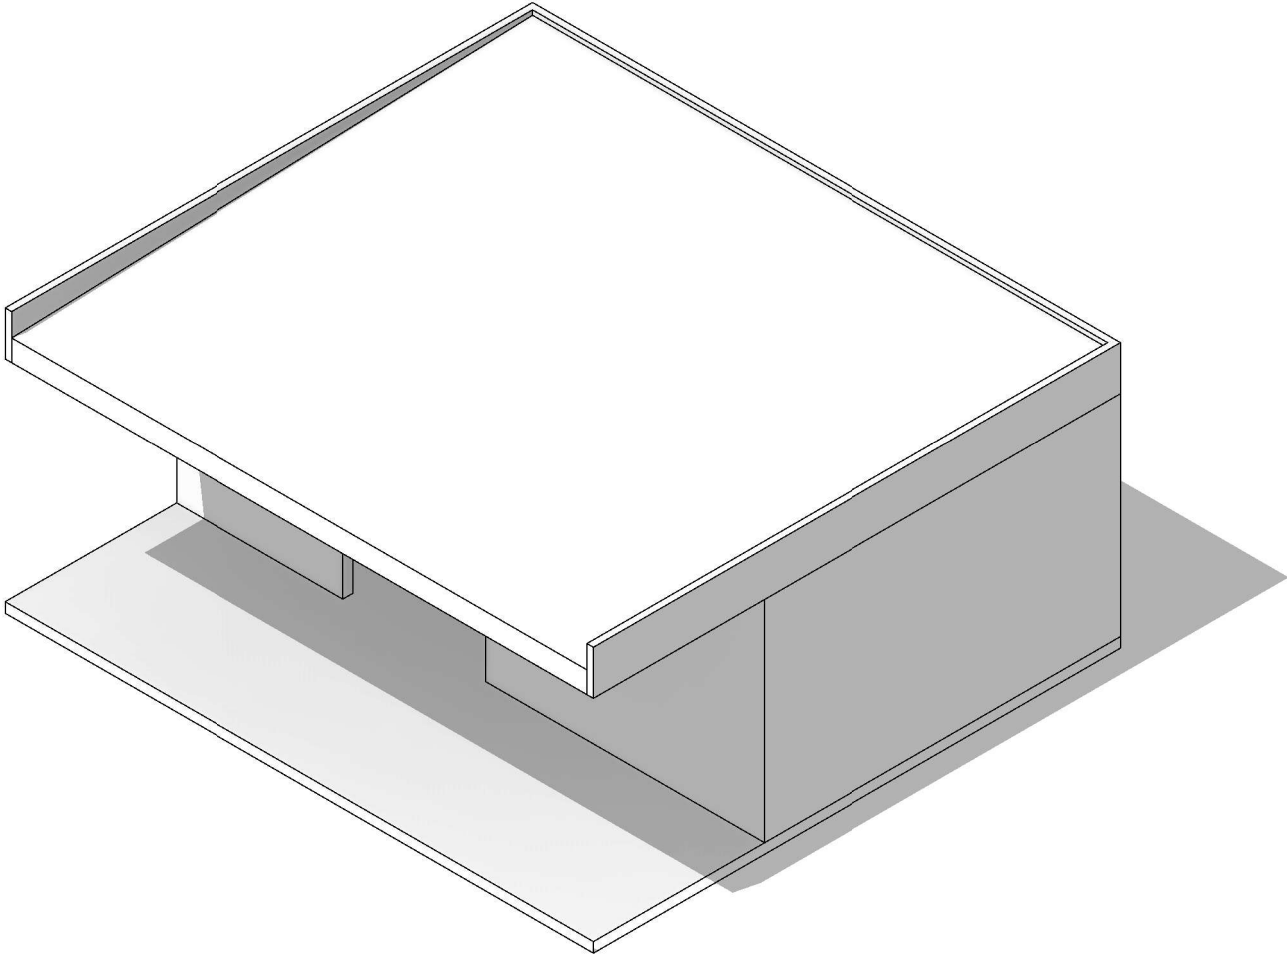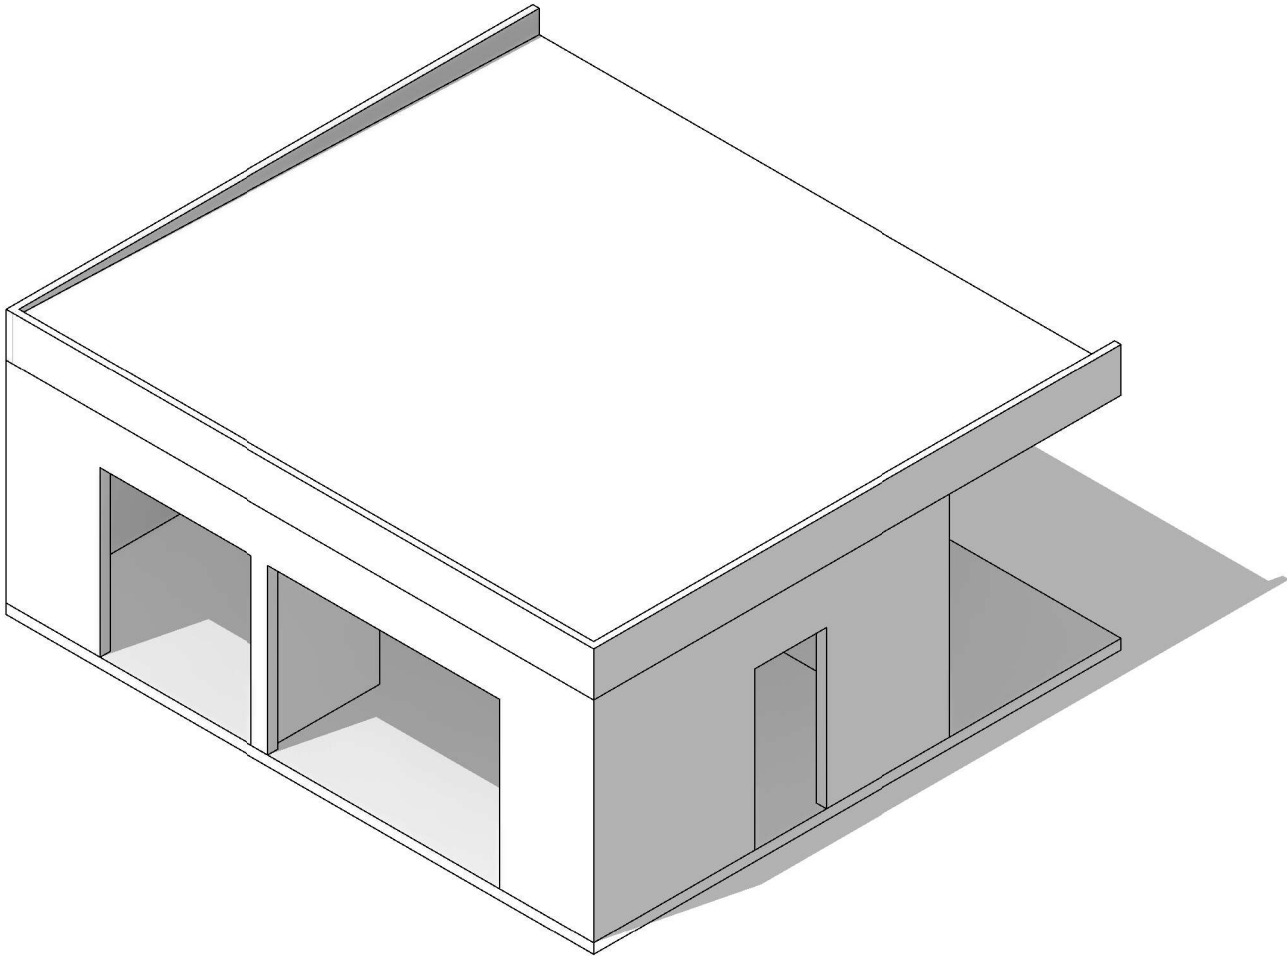

						Павильон класса А			
Изм.	Кол.уч.	Лист	№ док.	Подп.	Дата		Стадия	Лист	Листов
Разработал							ЭП	05	
Проверил									
Т. контр.						Аксонометрия	ФБРИКА КРКАСОВ		
Н. контр.									
Утв.									