План на отм. 0,000м

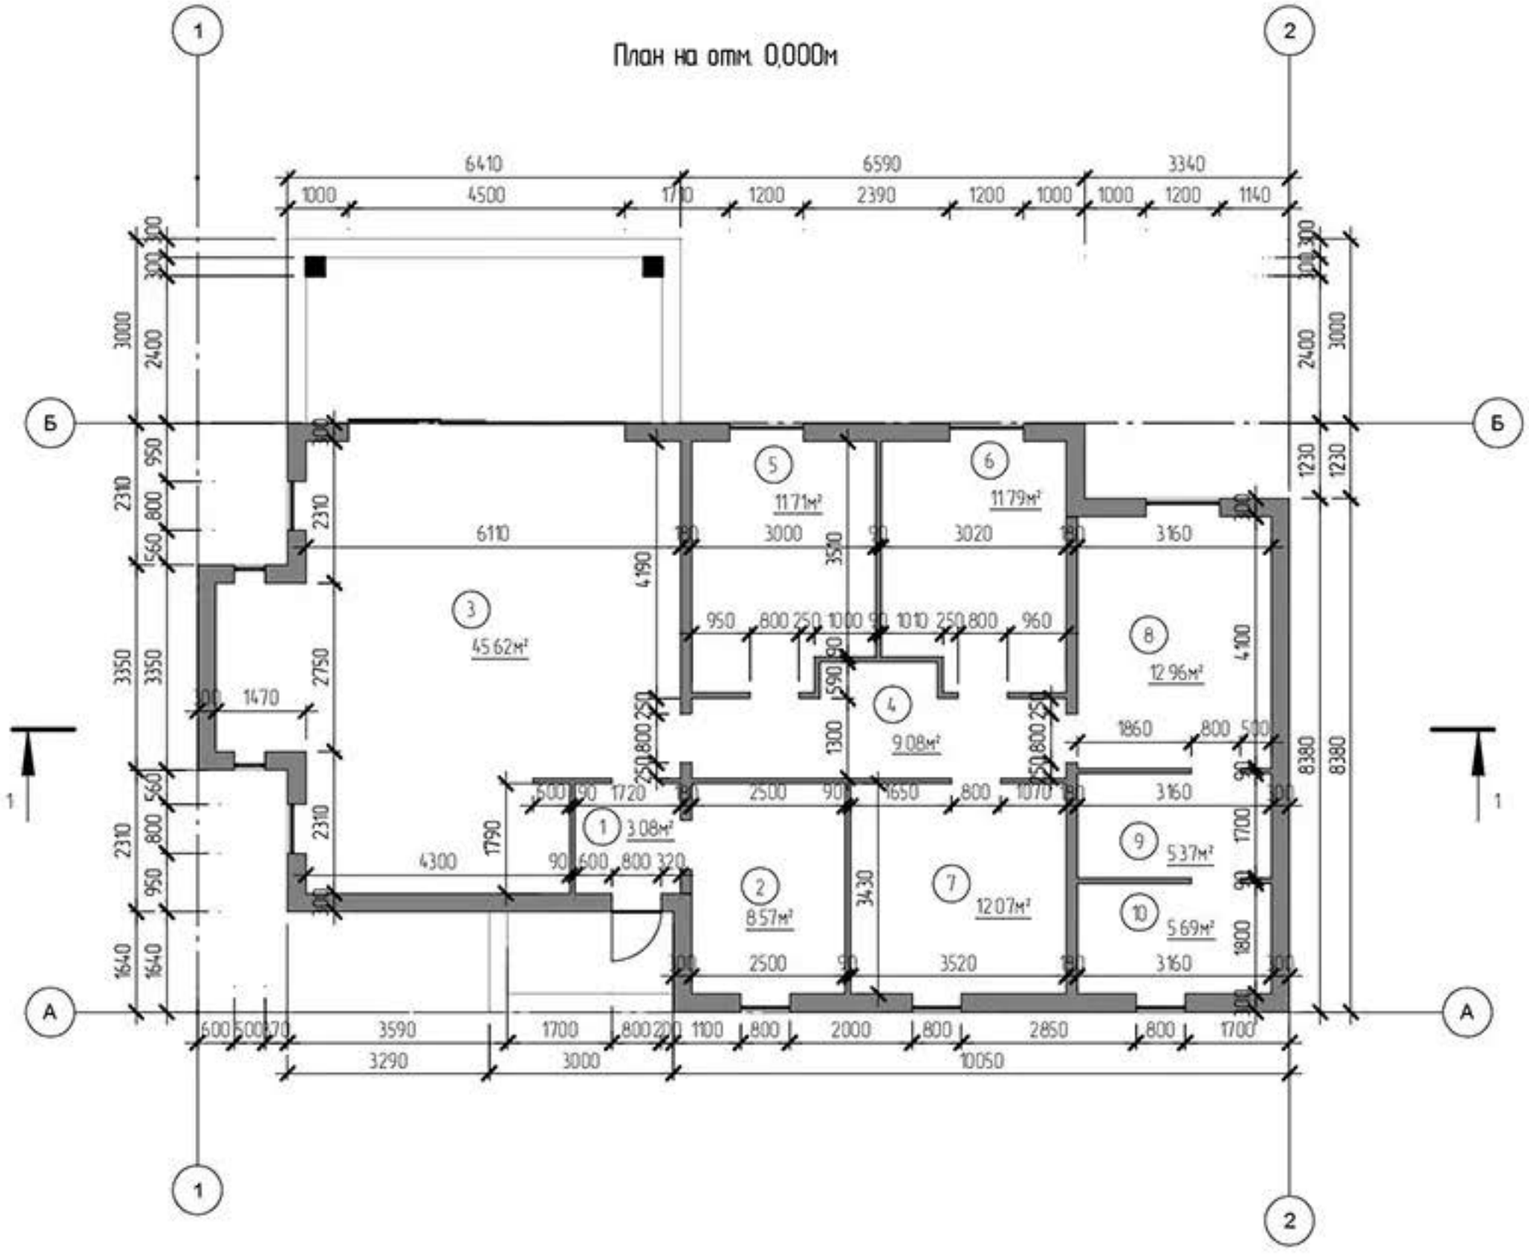

Экспликация помещений

Номер помещения	Наименование	Площадь, м²	Кат помещения
1	Помещение	3.08	
2	Помещение	8.57	
3	Помещение	45.62	
4	Помещение	9.08	
5	Помещение	11.71	
6	Помещение	11.79	
7	Помещение	12.07	
8	Помещение	12.96	
9	Помещение	5.37	
10	Помещение	5.69	
	Итого	125.93	

Изм	Кол.уч	Лист	№ док	Подпись	Дата

Стадия	Лист	Листов
ЭП		

План на отм. 0,000м

ФАБРИКА КАРКАСОВ