



ANIRGROUP

PROFESSIONALISM EXPERIENCE QUARANTEES








ANIRGROUP

PROFESSIONALISM EXPERIENCE QUARANTEES

План 1-го этажа

Площадь
288,82 м²

Этаж
1

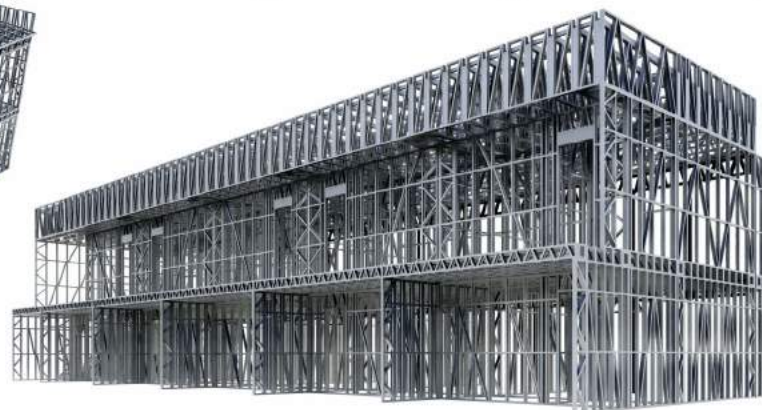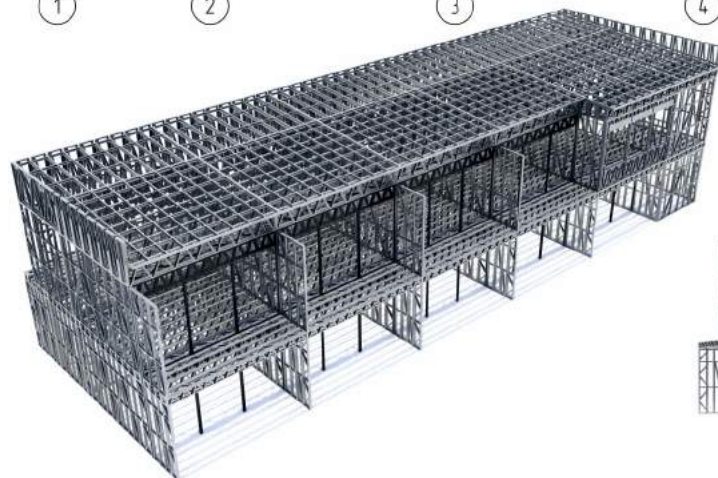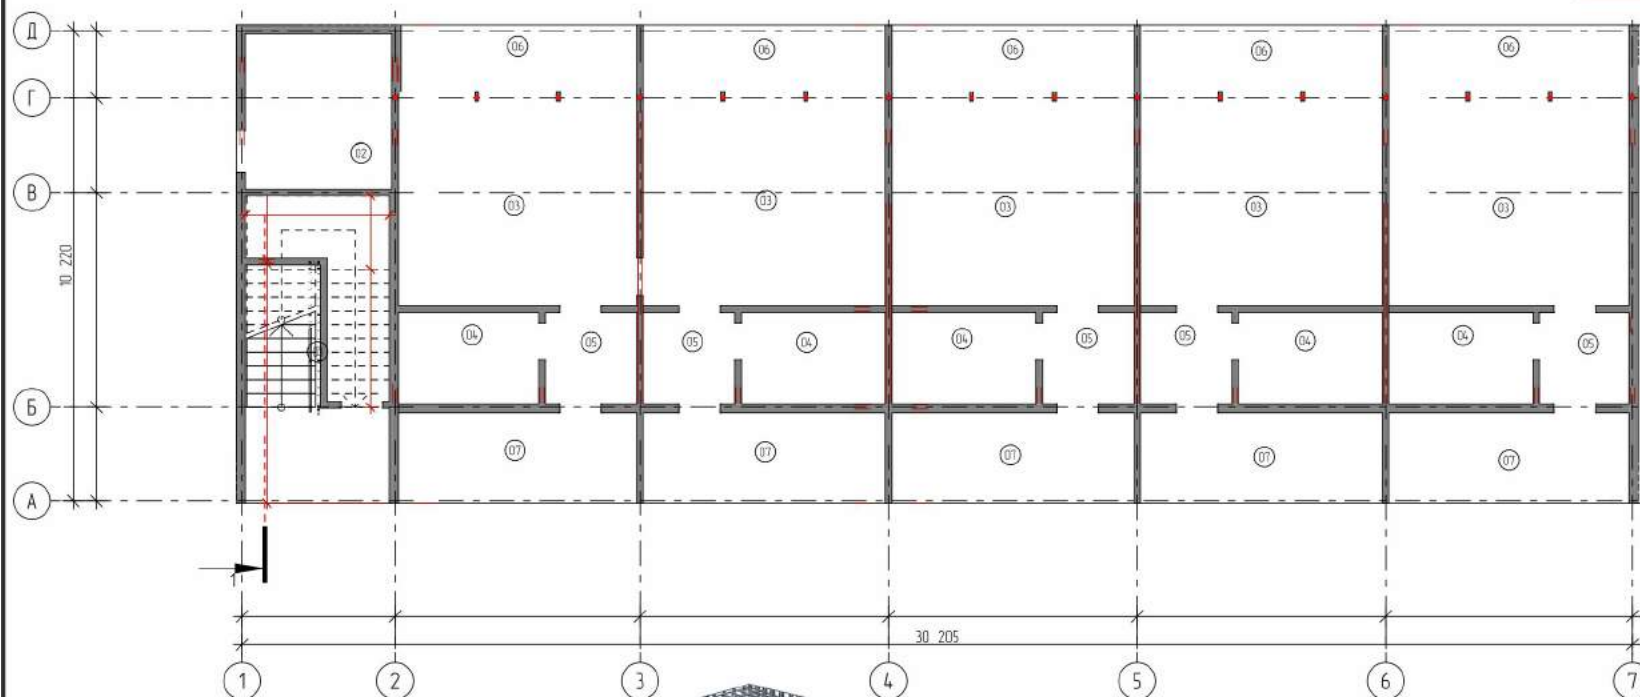

Экспликация 1-го этажа

Цвт	№	Название Зоны	Площадь	Кол-во
	01	Лестничная клетка	21,05	
	02	Техническое помещение	10,77	
			31,82 м ²	

Двухместные комнаты

	03	Двухместный номер	116,51	5
			116,51 м ²	

Санузлы

	04	Санузел	31,00	5
			31,00 м ²	

Тамбур

	05	Тамбур	19,72	5
			19,72 м ²	

Терраса 1

Экспликация 1-го этажа

Цвт	№	Название Зоны	Площадь	Кол-во
	06	Терраса	38,09	5
			38,09 м ²	

Терраса 2

	07	Терраса	51,68	5
			51,68 м ²	
			288,82 м ²	




ANIRGROUP

PROFESSIONALISM EXPERIENCE QUARANTEES

План 2-го этажа

Площадь
274,93 м²

Этаж
2

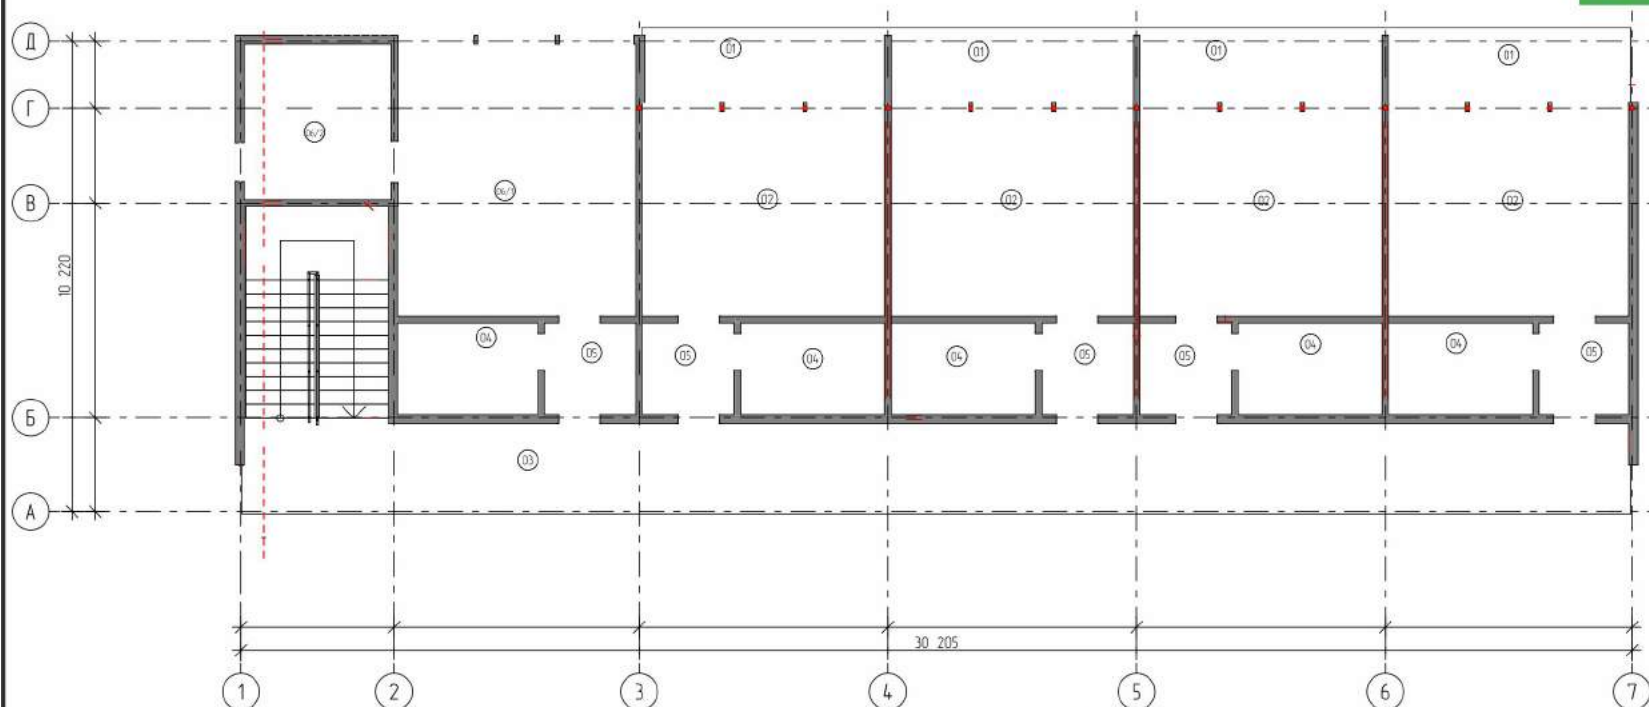

Экспликация помещений 2-го этажа				
№	№	Название Зоны	Площадь	Кол-во
Балкон				
	01	Балкон	31,82	4
			31,82 м²	
Двухместные комнаты				
	02	Двухместный номер	93,46	4
			93,46 м²	
Коридор				
	03	коридор	57,55	
			57,55 м²	
Санузел				
	04	Санузел	31,00	5
			31,00 м²	
Экспликация помещений 2-го этажа				
№	№	Название Зоны	Площадь	Кол-во
Тамбур				
	05	Тамбур	19,72	5
			19,72 м²	
Шестиместные комнаты				
	06/1	Шестиместный номер	30,58	
	06/2	Шестиместный номер	10,80	
			41,38 м²	
			274,93 м²	





ANIRGROUP

PROFESSIONALISM EXPERIENCE QUARANTEES

Каркас

