


План на отпм. 0.000

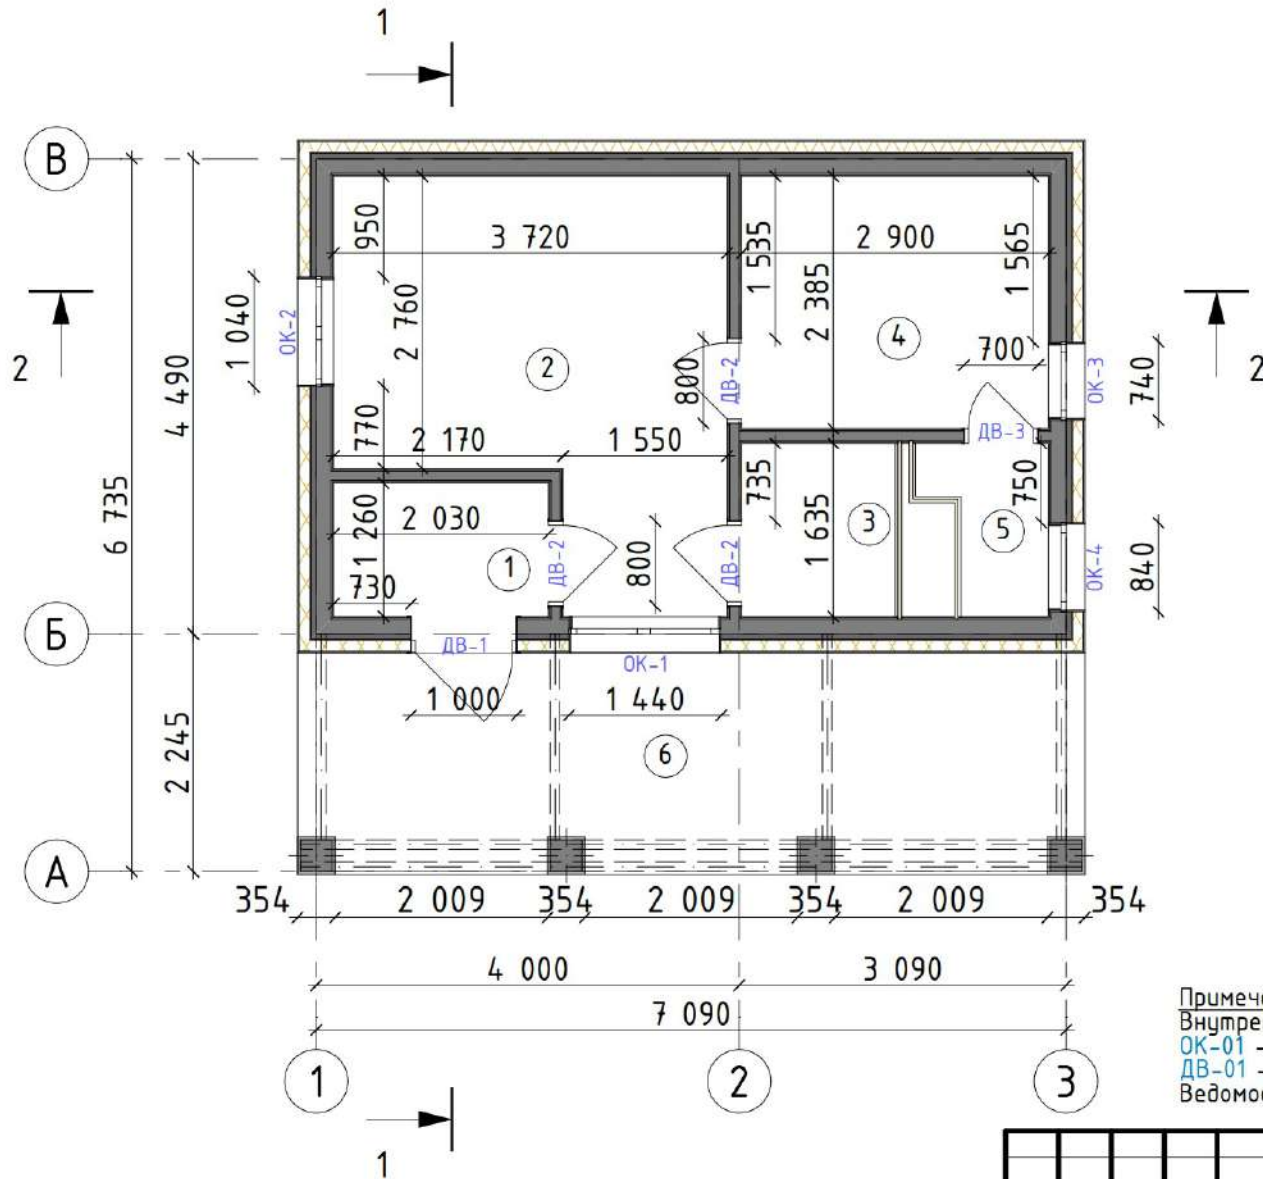

Экспликация

№	Наименование	Площадь
1	Тамбур	2.56
2	Кухня-гостиная	12.44
3	Туалет	2.37
4	Спальня	6.92
5	Душевая	1.57
6	Веранда	15.55
		41.41 м ²

Примечание:

Внутренние размеры указаны с учетом отделки ГКЛ в 2 слоя

OK-01 - марка оконного проема

ДВ-01 – марка дверного проема

Ведомость заполнения дверных и оконных проемов см. на листах: 8

						Тюгай, дом 50м2			
Изм.	Колуч.	Лист	№Док.	Подп.	Дата	Эскизный проект	Стадия	Лист	Листов
Разработал	Шкарин						ЭП	2	13
Проверил	Шкарин								
Н. контр.	Шкарин								
Рук. гр.	Таракановский								
Утвердил	Лозенко					План на отм. 0.000			